

VOIR PLAN N° 2

SYNDICAT DEPARTEMENTAL
DES EAUX DE L'AUBE

5B1b

SYNDICAT INTERCOMMUNAL : **LA SAULSOTTE / MONTPOTHIER**

COMMUNE : **LA SAULSOTTE**

PLAN N° :
559 LSL

Ce plan est établi à partir des connaissances acquises lors d'interventions de dépannage. Il ne constitue pas un plan de récolement. Sa communication à des tiers n'engage en aucune façon, ni le S.D.D.E.A. ni la collectivité distributrice d'eau potable

PLAN N° : 3

LIOURS

RESEAU D'EAU POTABLE

Vu pour être annexé
à la délibération
du 24 Avril 2014
approuvant le
Plan Local d'Urbanisme

Cachet de la Mairie
et signature du Maire :




Dossier de diffusion suite courrier contrôle de légalité n° 454 du 26 Mai 2014

| Date | N° Fiche | Désignation et Observations | Dessiné par | Vérifié par |
|----------|-----------|-----------------------------|-------------|-------------|
| 01/11/91 | 5.90/43 B | PLAN DU RESEAU | M. POINSOT | R. MICARD |
| 21/01/08 | 8.06/9 | MISE A JOUR | P. BRUNET | P. LESEURRE |
| | | | | |
| | | | | |

LEGENDE :

| | | | | | |
|-----|--------------------------|---|--------------------------|---|--------------|
| —+— | (R.V.) Robinets-vannes | □ | Ventouse | ⊗ | Purge |
| —+— | (P.I.) Poteau d'incendie | □ | Vidange | ⊗ | Branchements |
| —+— | (B.I.) Borne fontaine | □ | (B.I.) Bouche d'incendie | □ | |
| —+— | | □ | (B.A.) Bouche d'arrosage | □ | |

Echelle
1/1000

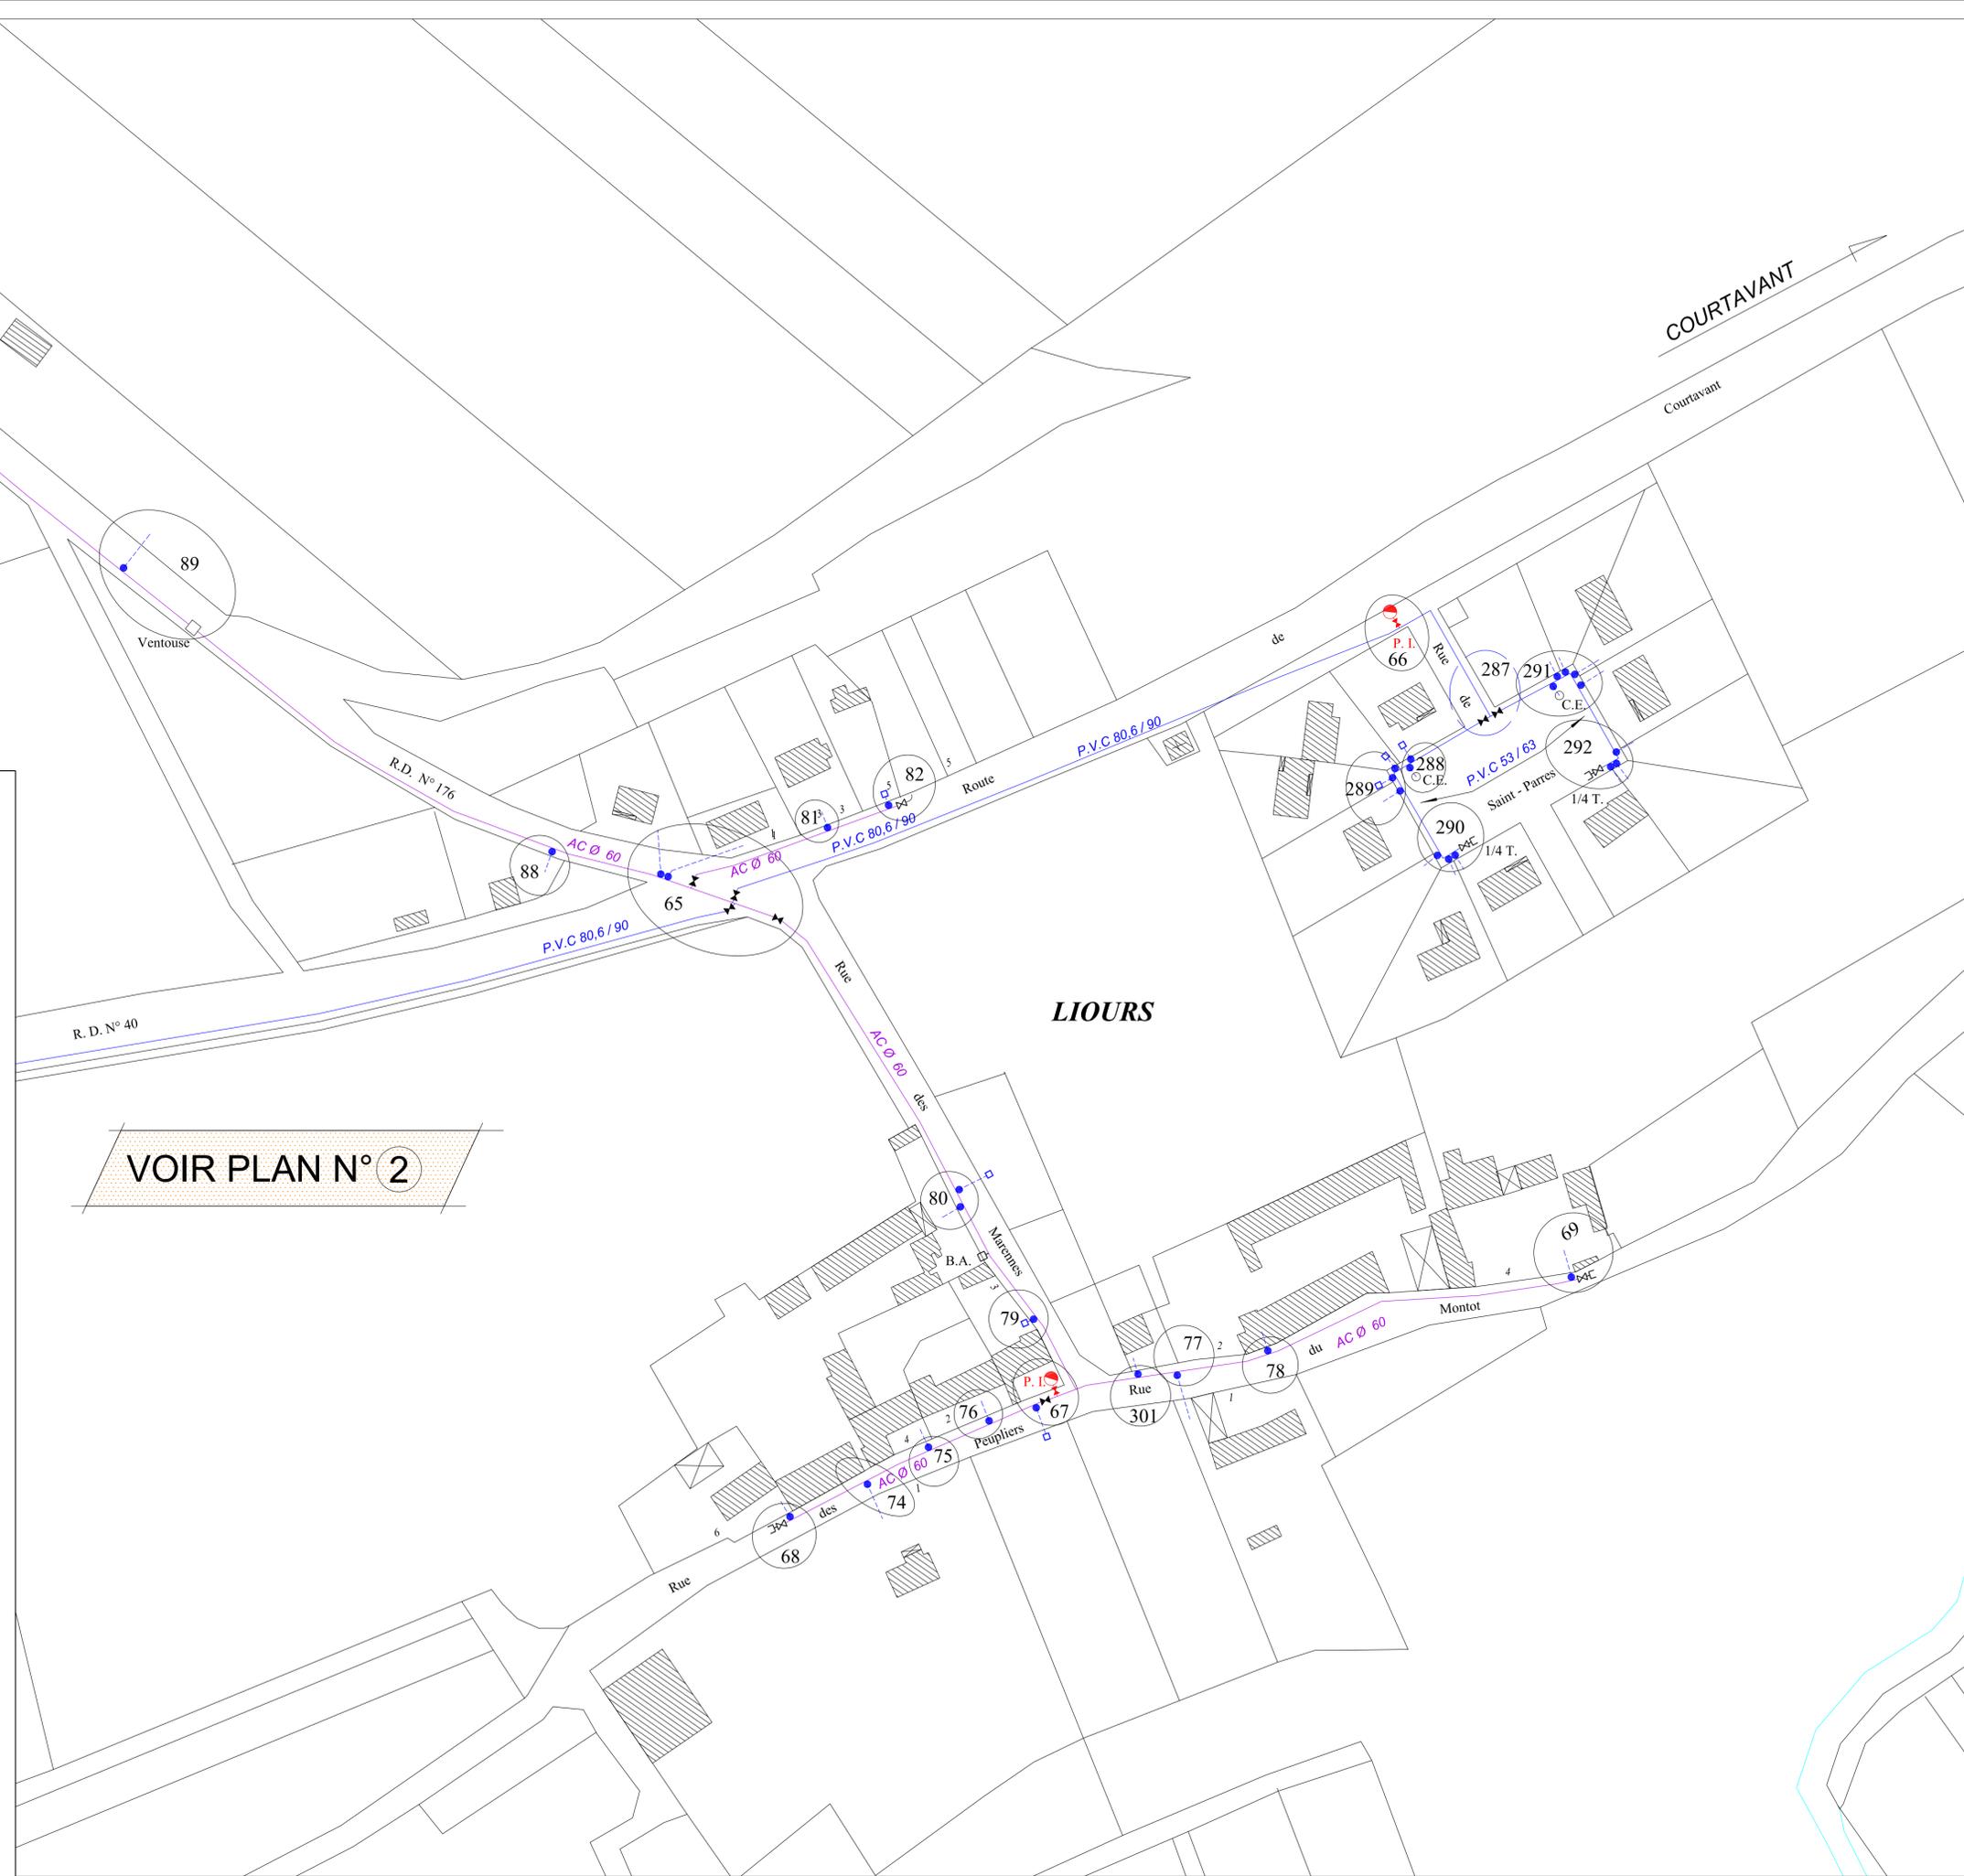

VOIR PLAN N° 2